


# 増毛都市計画図

## 増毛町都市計画道路総括図

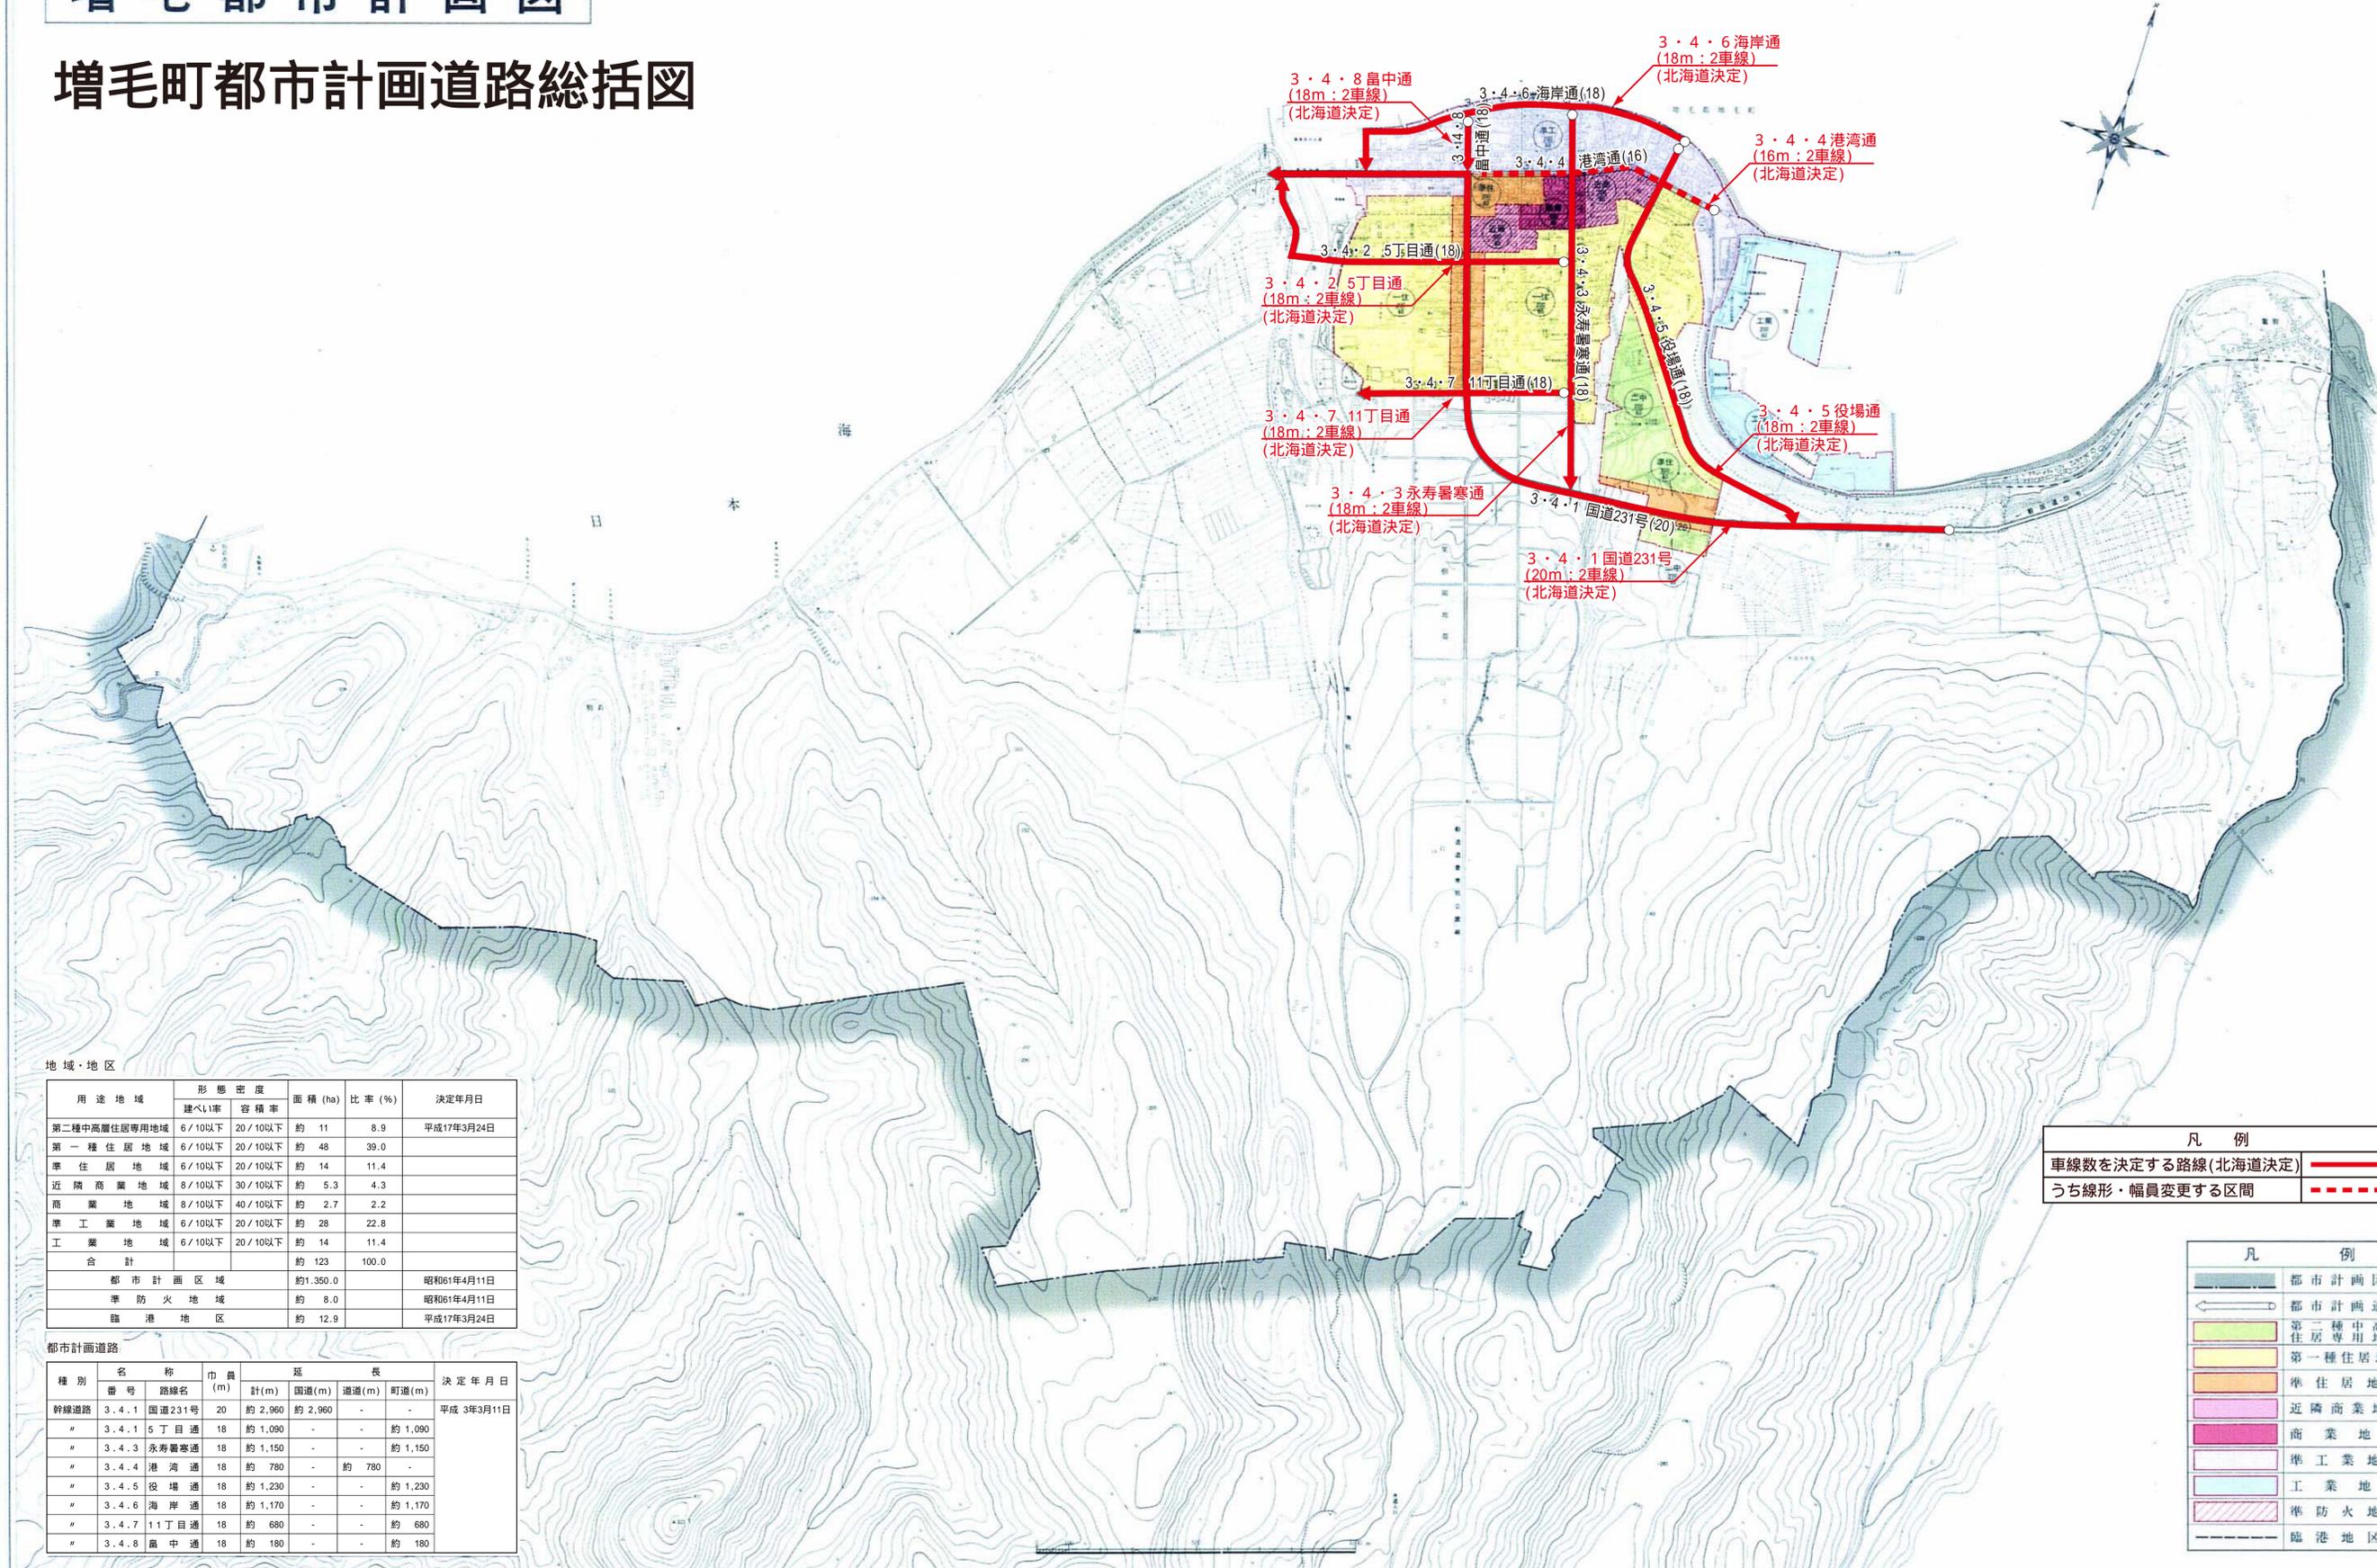

地域・地区

用途地域	形態密度		面積 (ha)	比率 (%)	決定年月日
	建ぺい率	容積率			
第二種中高層住居専用地域	6/10以下	20/10以下	約 11	8.9	平成17年3月24日
第一種住居地域	6/10以下	20/10以下	約 48	39.0	
準住居地域	6/10以下	20/10以下	約 14	11.4	
近隣商業地域	8/10以下	30/10以下	約 5.3	4.3	
商業地域	8/10以下	40/10以下	約 2.7	2.2	
準工業地域	6/10以下	20/10以下	約 28	22.8	
工業地域	6/10以下	20/10以下	約 14	11.4	
合計			約 123	100.0	
都市計画区域			約1,350.0		昭和61年4月11日
準防火地域			約 8.0		昭和61年4月11日
臨港地区			約 12.9		平成17年3月24日

都市計画道路

種別	名称	巾 (m)	延長				決定年月日
			計(m)	国道(m)	道通(m)	町道(m)	
幹線道路	3・4・1 国道231号	20	約 2,960	約 2,960	-	-	平成 3年3月11日
"	3・4・1 5丁目通	18	約 1,090	-	-	約 1,090	
"	3・4・3 永寿暑寒通	18	約 1,150	-	-	約 1,150	
"	3・4・4 港湾通	18	約 780	-	約 780	-	
"	3・4・5 役場通	18	約 1,230	-	-	約 1,230	
"	3・4・6 海岸通	18	約 1,170	-	-	約 1,170	
"	3・4・7 11丁目通	18	約 680	-	-	約 680	
"	3・4・8 畠中通	18	約 180	-	-	約 180	

凡例	
車線数を決定する路線(北海道決定)	———
うち線形・幅員変更する区間	- - - - -

凡例	
	都市計画区域
	都市計画道路
	第二種中高層住居専用地域
	第一種住居地域
	準住居地域
	近隣商業地域
	商業地域
	準工業地域
	工業地域
	準防火地域
	臨港地区界