

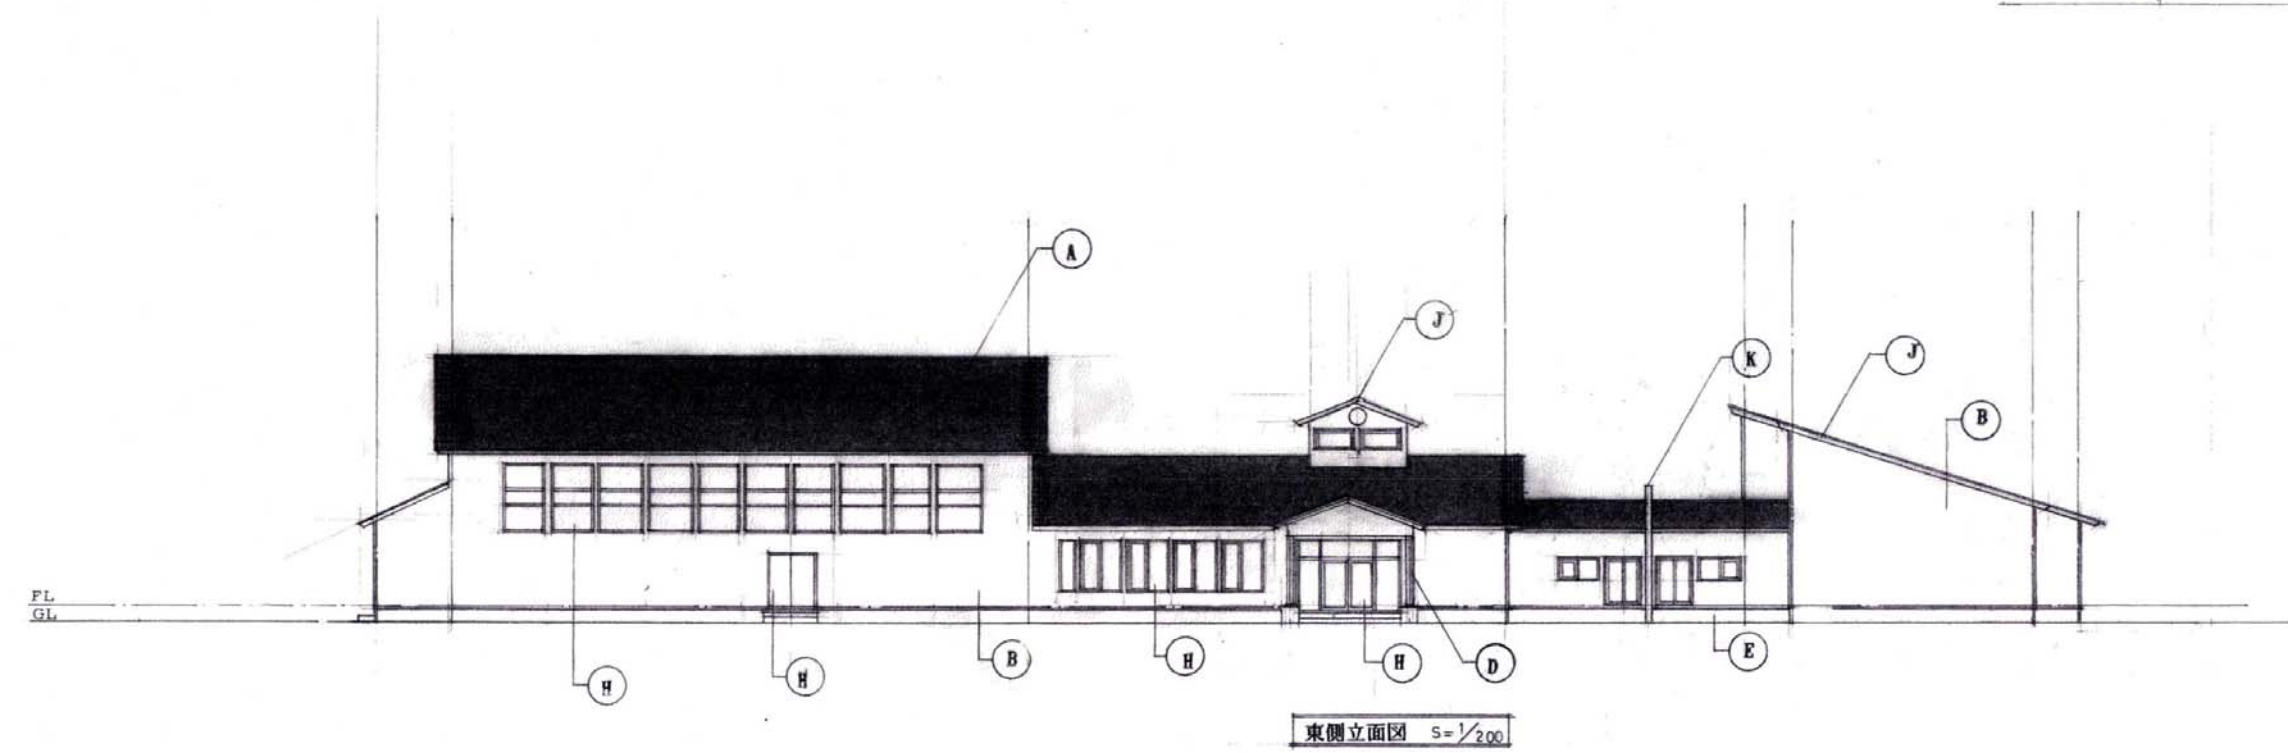


Ⓐ	屋根 フッ素樹脂塗料 T-O-S
○	アスファルトルーフィング20kg
Ⓑ	外壁 珪藻土 (ウエスタンレッドシダー) キシラデコール仕上
Ⓒ	木切 ADカラー調皮28#
Ⓓ	米松φ250 キシラデコール
Ⓔ	基礎コンクリートモルタル断毛
Ⓕ	木製デッキ
Ⓖ	トップライト (木製)
Ⓗ	木製サッシ
Ⓙ	軒天 スレートL4 Vp
⓫	破風 W=300 キシラデコール
⓬	防火壁
⓭	校舎 (アルミ錆道)
定規線	ウエスタンレッドシダーt=46 キシラデコール仕上

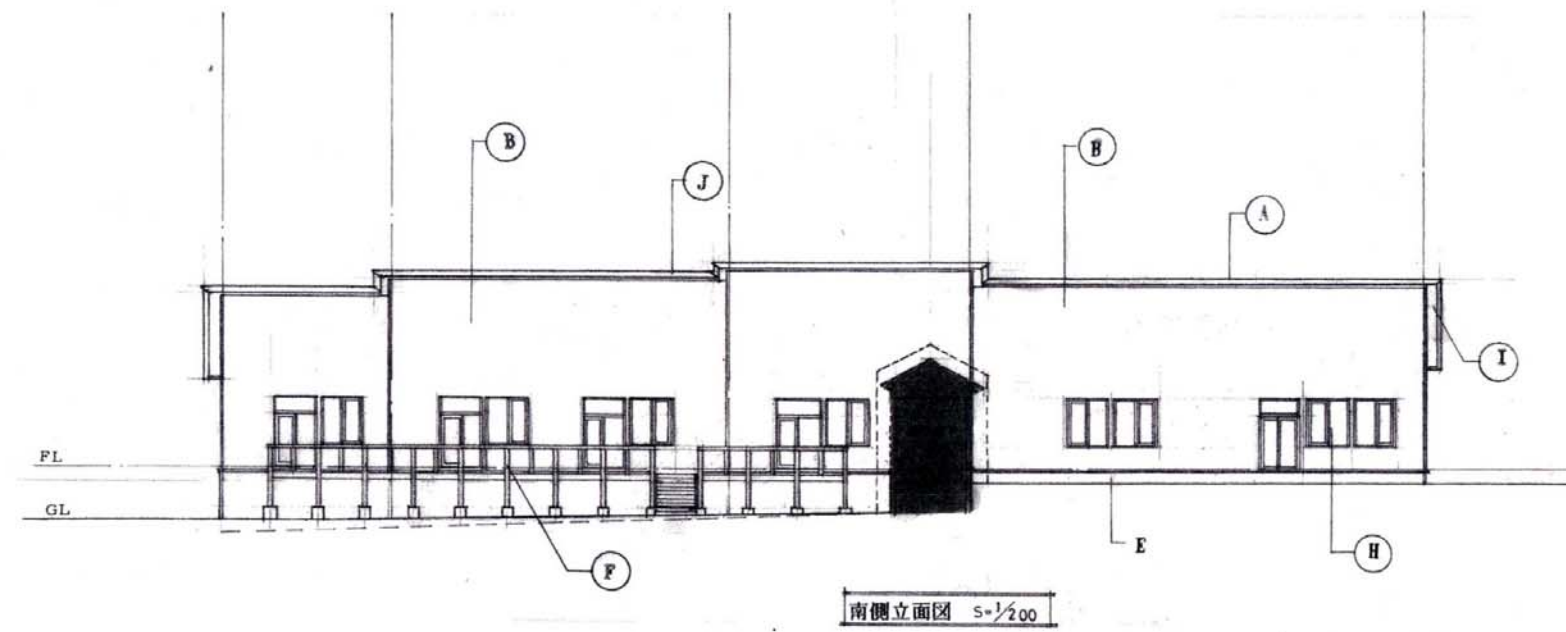

記 事		設計 増毛町役場建設課			年月日	工事名称 増毛町立信砂小学校改築工事	図面番号
					縮尺	図面名 立面図	

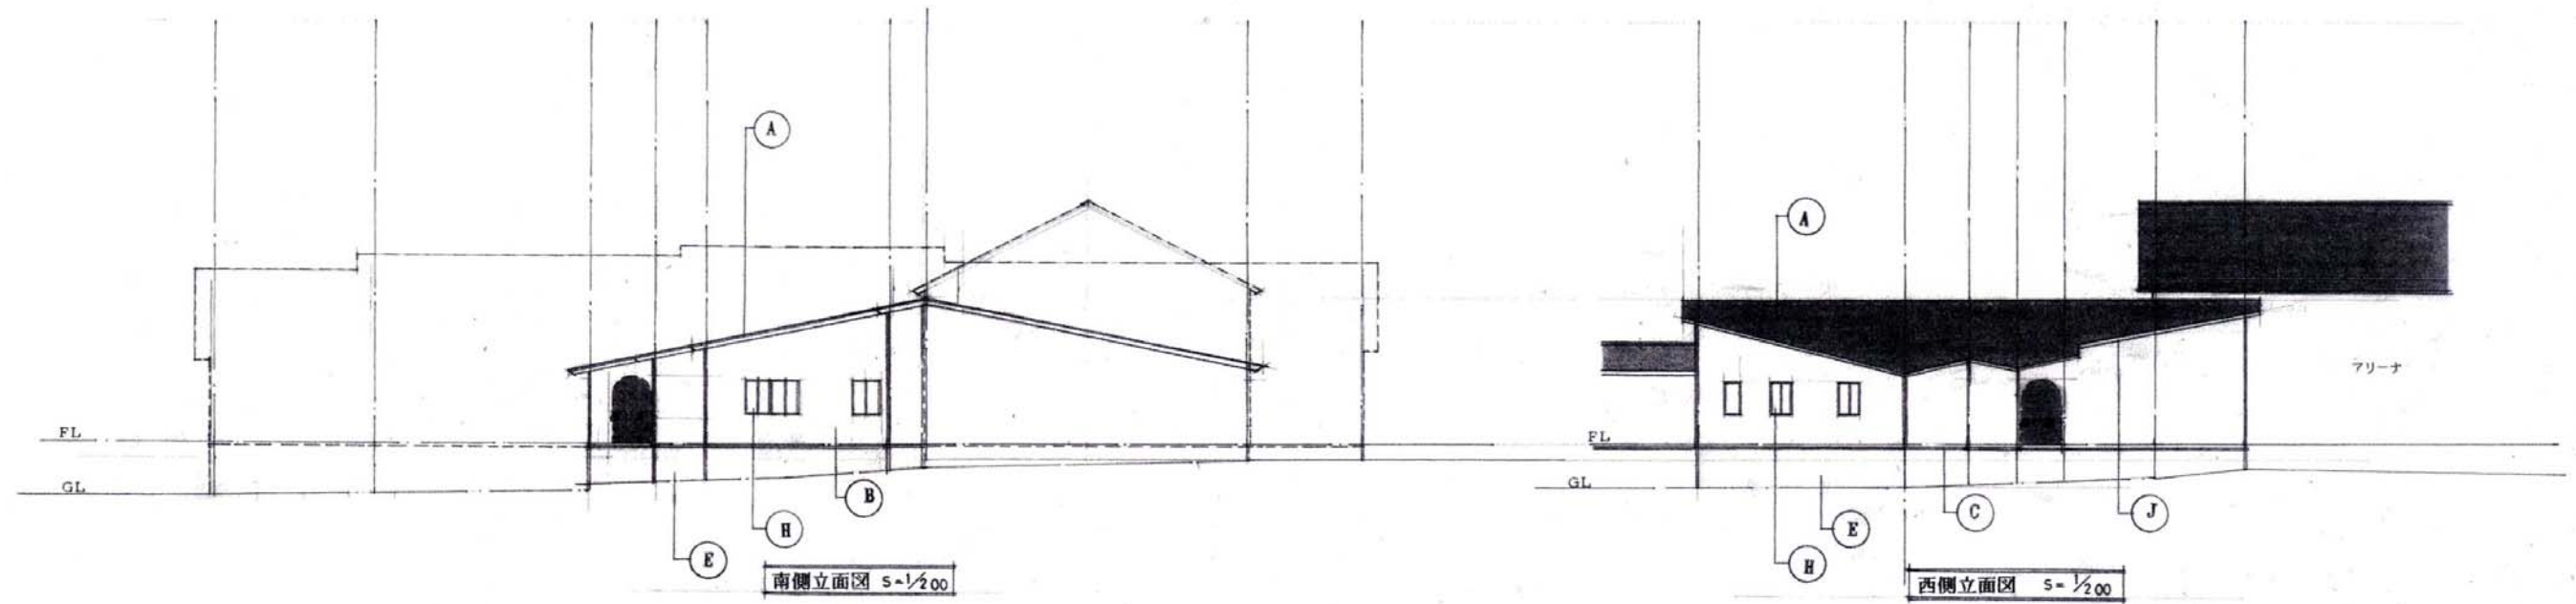

記 事		設 計	増毛町役場建設課	年月日	工事名称	図面番号
				縮尺	増毛町立信砂小学校改築工事 図面名 立面図	